


ŘEZ - OSAZENÍ

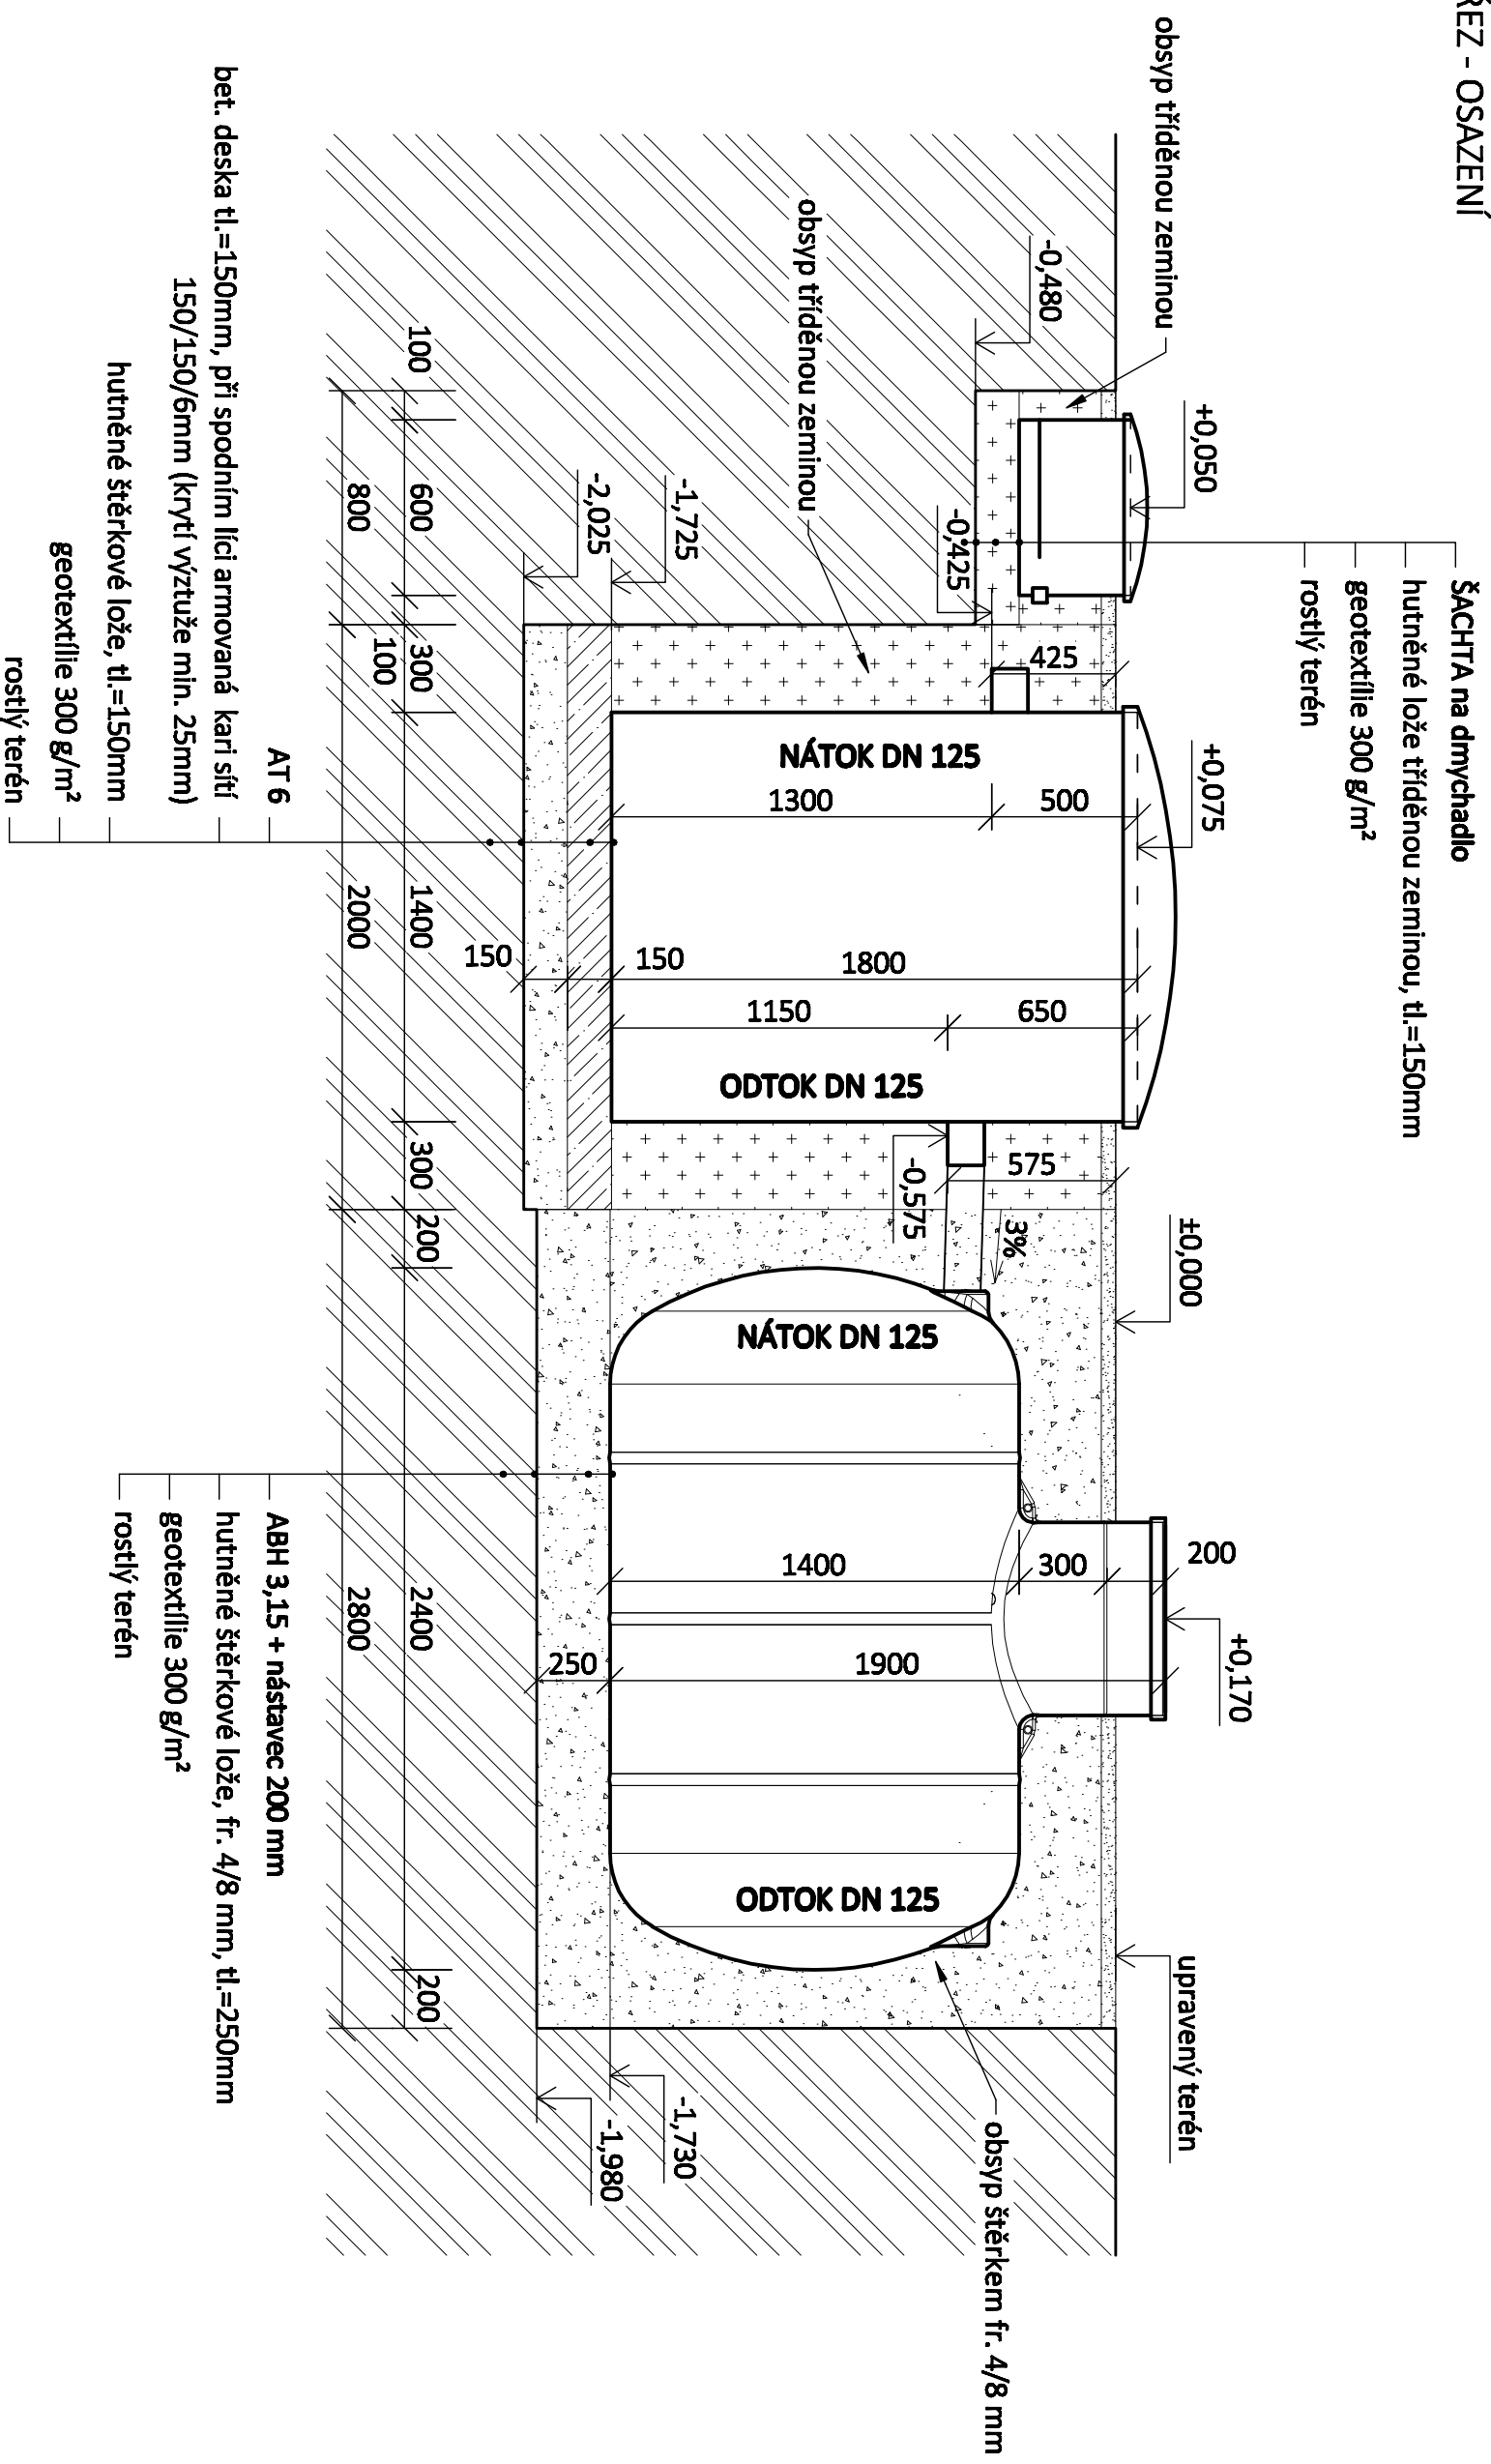

bet. deska tl.=150mm, při spodním lici armovaná kari sítí
150/150/6mm (krytí výztuže min. 25mm)
hutrněné štěrkové lože, tl.=150mm
geotextilie 300 g/m²
rostlý terén

ABH 3,15 + nástavec 200 mm
hutrněné štěrkové lože, fr. 4/8 mm, tl.=250mm
geotextilie 300 g/m²
rostlý terén

POZN.: optimální HG podmínky

VYPRACOVAL: **KABRHELOVÁ Z.**


MĚŘÍTKO: 1:25

AT 6 + šachta na dmychadlo + ABH 3,15 s nástavcem v.200 - OSAZENÍ




ABPLAST s.r.o.
areál radiokomunikací 421
570 01 Pohodlí u Litomyšle
+420 464 644 014
abplast@abplast.cz
www.abplast.cz

PŮDORYS

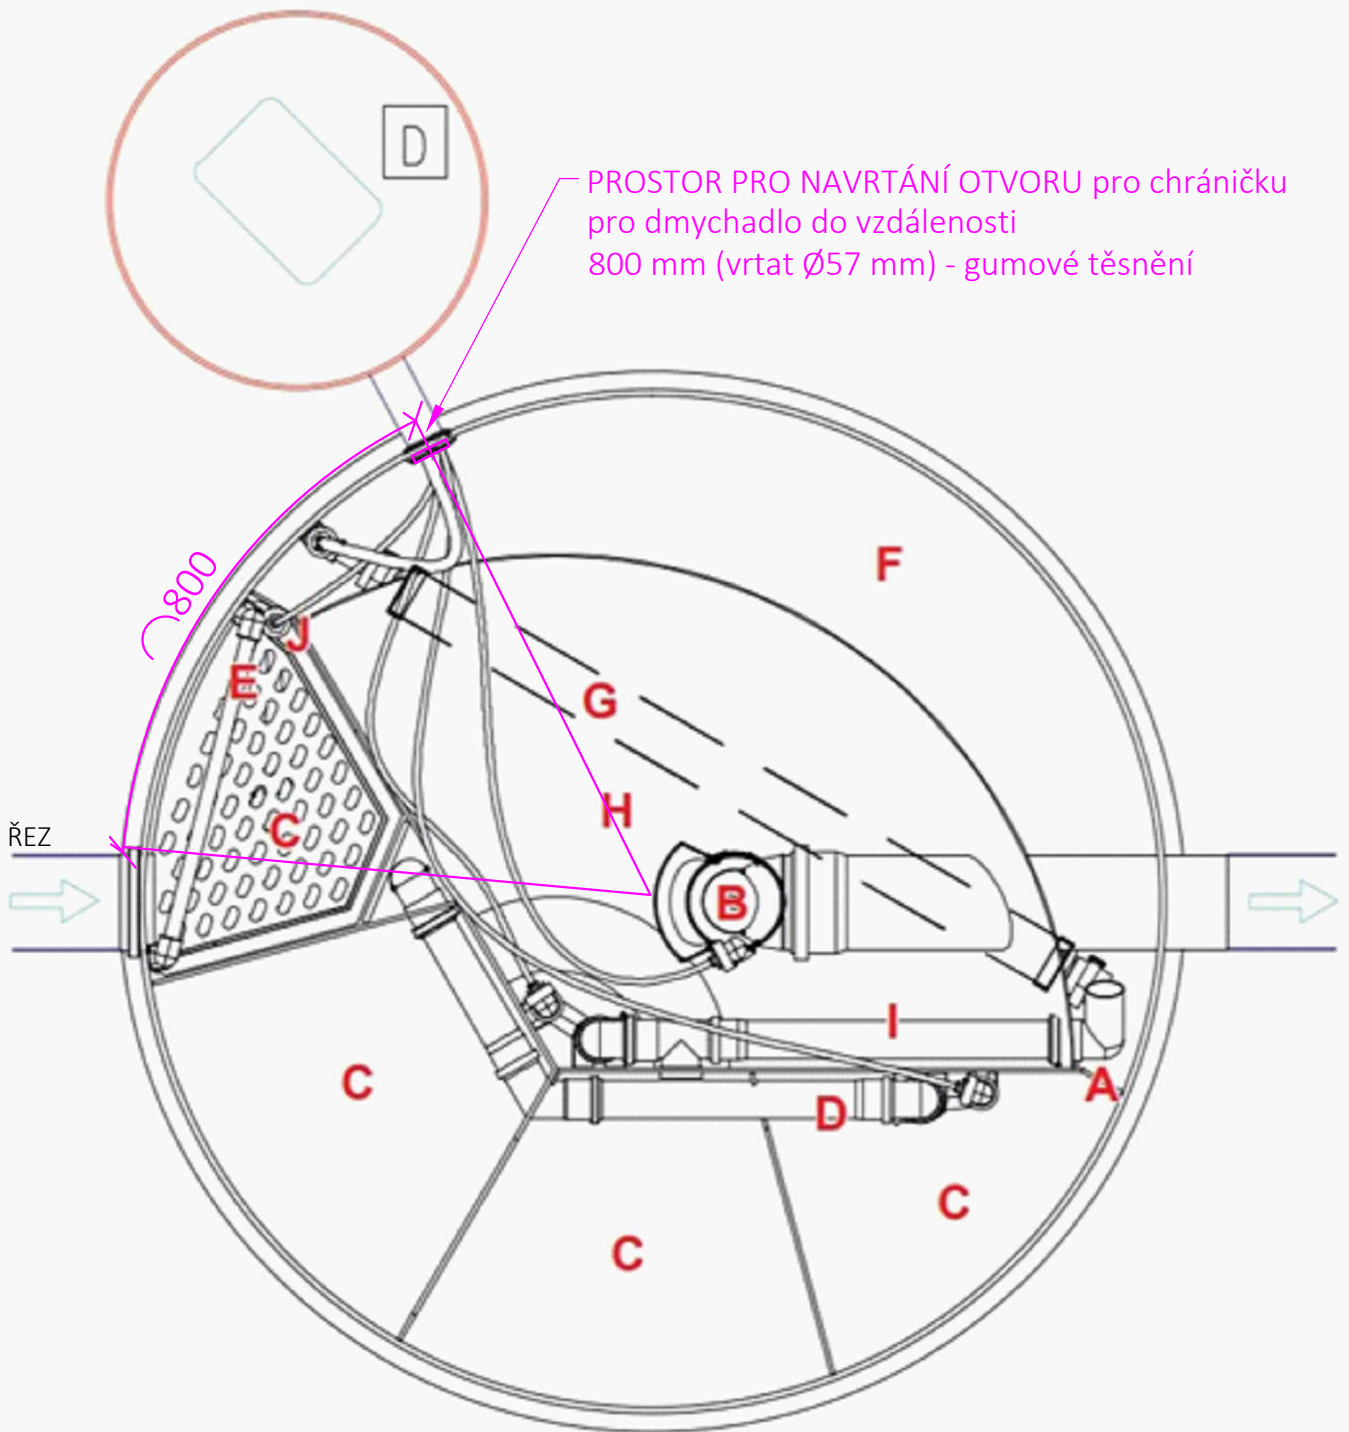

ŘEZ

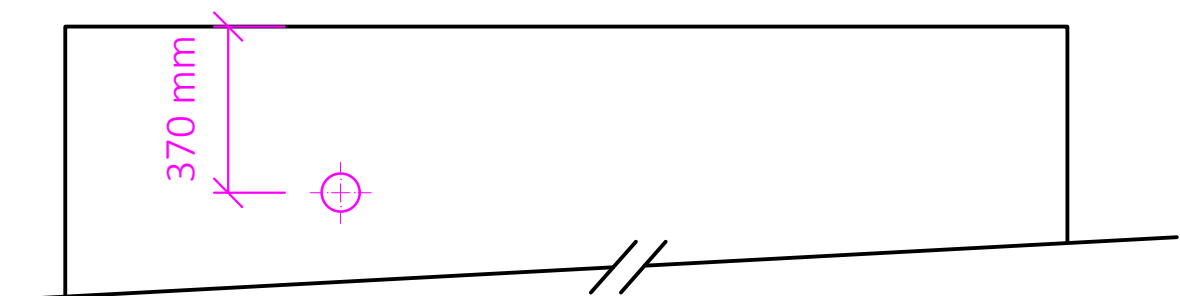

VYPRACOVALA: KABRHELOVÁ

MĚŘÍTKO: 1:10



ABPLAST s.r.o., 421, 569 56 Čistá
provoz, doručovací adresa:

Areál radiokomunikací, Pohodlí u Litomyšle, 570 01 Litomyšl
tel.: +420 464 644 014, abplast@abplast.cz, www.abplast.cz

ČOV - PROSTOR PRO NAVRTÁNÍ OTVORU PRO DMYCHADLO