



VZOROVÉ osazení ČOV AT10 PLUS s obsypem (bez výskytu podzemní vody)

PŮDORYS - SCHÉMA

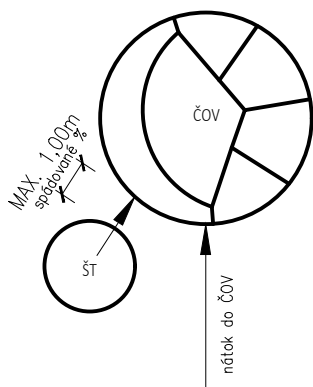

ŘEZ - OSAZENÍ

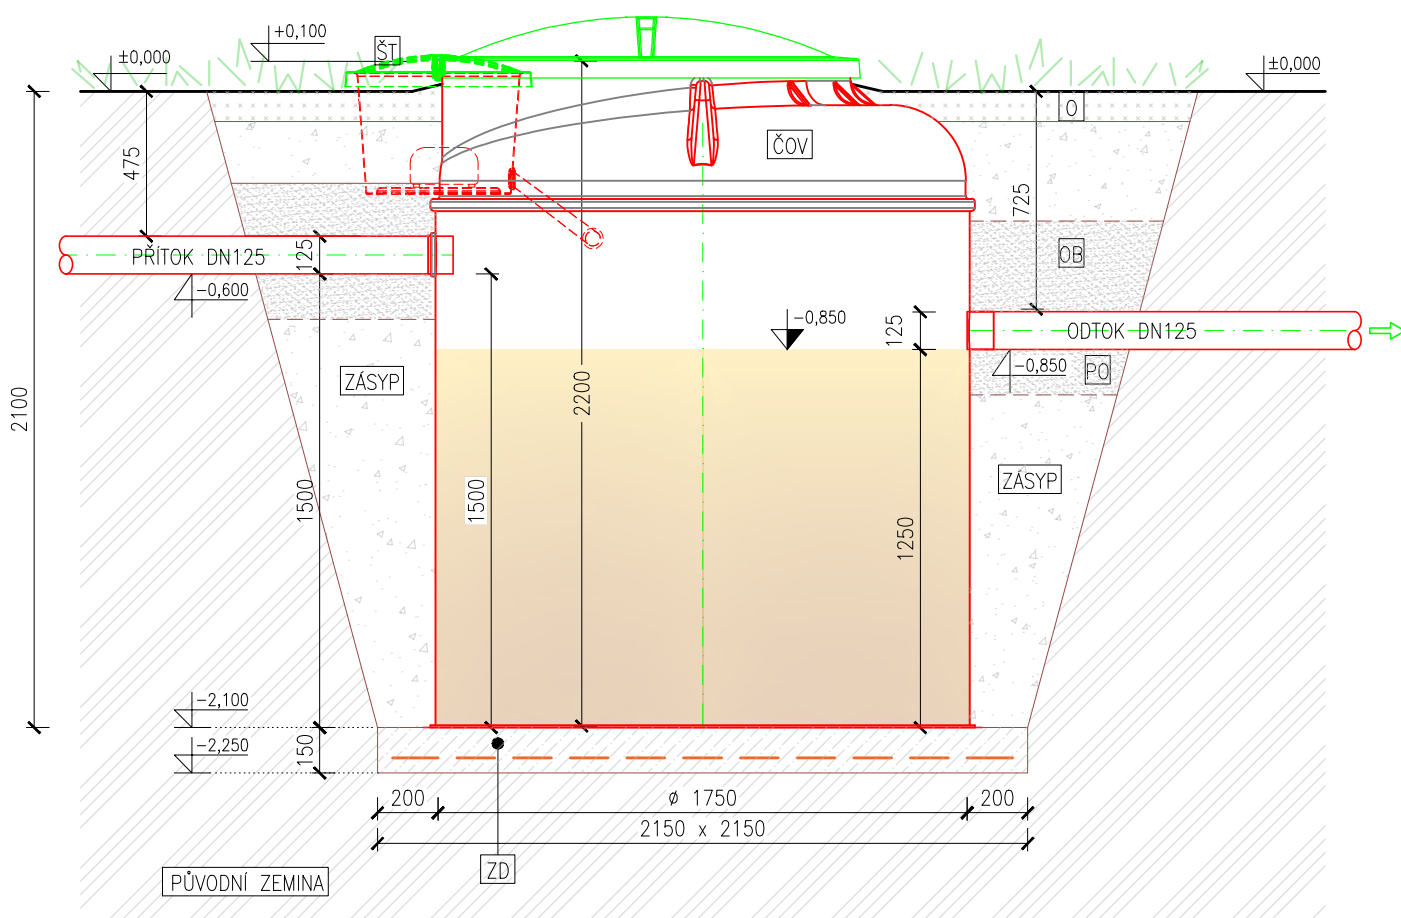

Legenda:

ČOV

BIOLOGICKÁ ČISTÍRNA ODPADNÍCH VOD
TYP: AQUATEC AT10 PLUS
ø1750mm, v.2200mm

šT

ŠACHTA NA TECHNOLOGII

OB PO

ŠTĚRKOPÍSKOVÝ OBSYP/POSYP POTRUBÍ
(ZRNO MAX.20mm)–ZHUTNIT NA 97% PS

ZD

BETONOVÁ ZÁKLADOVÁ DESKA S KARI SÍŤ
BETON C 16/20, KARI SÍŤ 100/100/6,0mm

ZÁSYP

TŘIDĚNÝ DROBNÝ ŠTĚRK FR.8–16mm,
PŘÍPADNĚ ZPĚTNÝ ZÁSYP Z PROSETÉHO VÝKOPOVÉHO
MATERIÁLU BEZ KAMENŮ, JÍLU

O

OHUMUSOVÁNÍ V TL.100mm A OSETÍ TRAVNÍM SEMENEM

Poznámka:

SKLON SVAHU VÝKOPU BUDE UPRAVEN DLE
MÍSTNÍCH GEOLOGICKÝCH PODMÍNEK, V PŘÍPADĚ
NEPŘÍZŇIVÝCH PODMÍNEK BUDE POUŽITO PAŽENÍ.

NÁZEV:
ČOV AT10 PLUS

AT10-P
VÝKRES Č.

ZAKÁZKA Č.

11/2024
DATUM.

TYP/MODEL:
OSAZENÍ s obsypem

1:25
MĚŘÍTKO.

LUSE
KRESLIL.

LUSE
KONTROLOVAL.



ABPLAST Group s.r.o.

sídlo: č.p. 421, 569 56 Čistá
provozovna: Areál radiokomunikací
Pohodlí u Litomyšle, 570 01 Litomyšl
info@abplastgroup.cz