



VZOROVÉ osazení ČOV AT10 STANDARD s obsypem (bez výskytu podzemní vody)

PŮDORYS - SCHÉMA

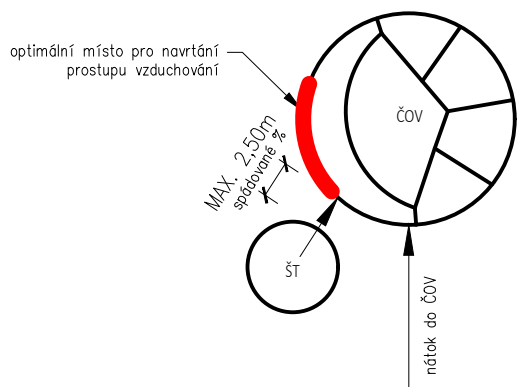

ŘEZ - OSAZENÍ

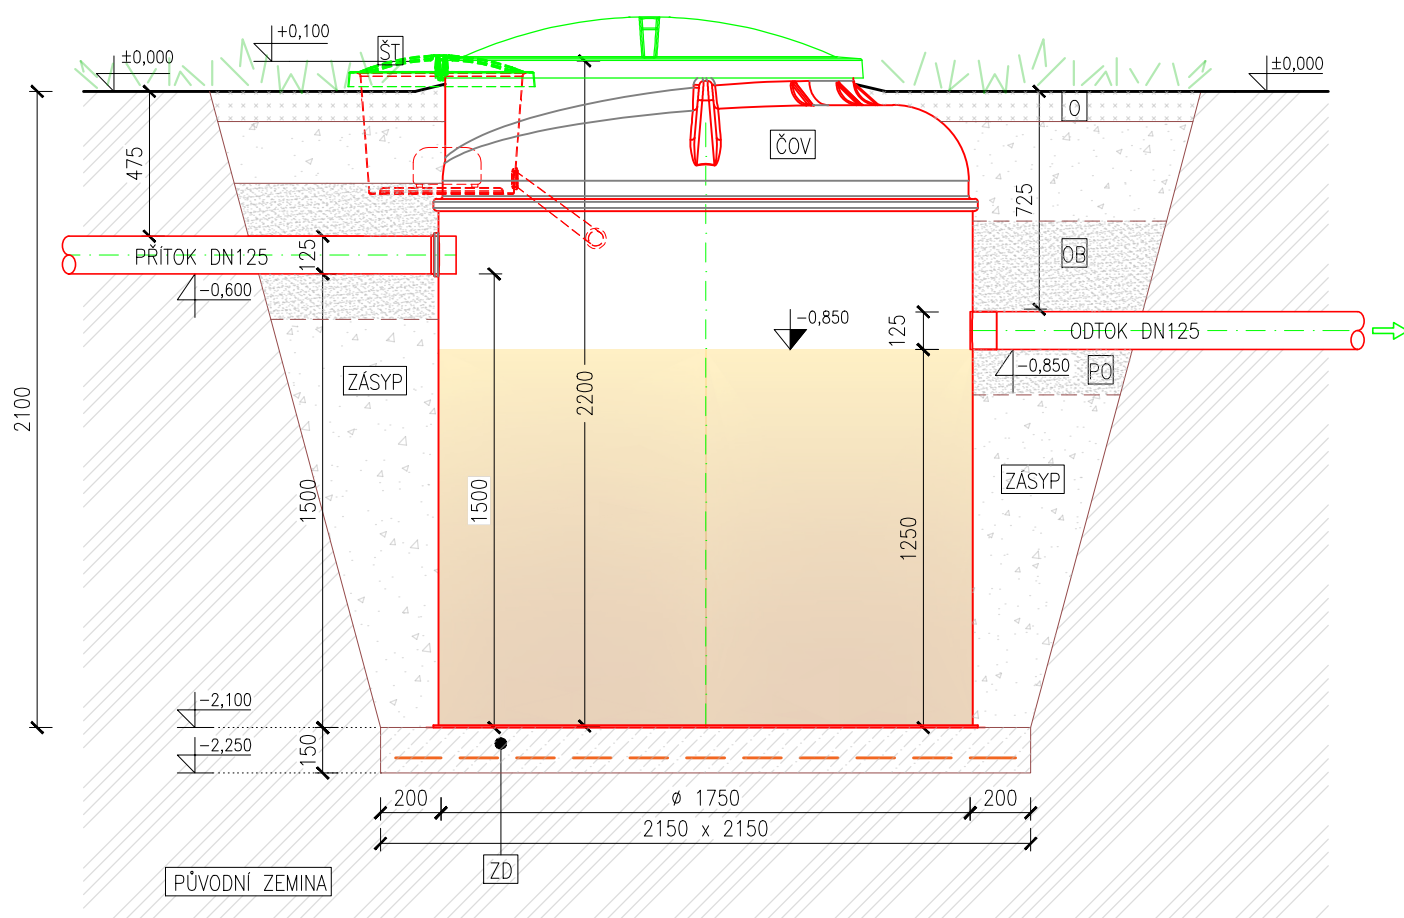

Legenda:

ČOV BIOLOGICKÁ ČISTÍRNA ODPADNÍCH VOD TYP: AQUATEC AT10 STANDARD Ø1750mm, v.2200mm	ZD BETONOVÁ ZÁKLADOVÁ DESKA S KARI SÍŤ BETON C 16/20, KARI SÍŤ 100/100/6,0mm
ŠT ŠACHTA NA TECHNOLOGII-(PŘÍSLUŠENSTVÍ)	ZÁSYP TŘIDĚNÝ DROBNÝ ŠTĚRK FR.8-16mm, PŘÍPADNĚ ZPĚTNÝ ZÁSYP Z PROSETÉHO VÝKOPOVÉHO MATERIÁLU BEZ KAMENŮ, JÍLU
OB PO ŠTĚRKOPÍSKOVÝ OBSYP/POSYP POTRUBÍ (ZRNO MAX.20mm)-ZHUTNIT NA 97% PS	O OHUMUSOVÁNÍ V TL.100mm A OSETÍ TRAVNÍM SEMENEM

Poznámka:

SKLON SVAHU VÝKOPU BUDE UPRAVEN DLE MÍSTNÍCH GEOLOGICKÝCH PODMÍNEK, V PŘÍPADĚ NEPŘÍZNIVÝCH PODMÍNEK BUDE POUŽITO PAŽENÍ.

NÁZEV:
ČOV AT10 + ŠACHTA NA TECHNOLOGII

AT10-S
VÝKRES Č.

ZAKÁZKA Č.

11/2024
DATUM.

TYP/MODEL:
OSAZENÍ s obsypem

1:25
MĚŘÍTKO.

LUSE
KRESLIL.

LUSE
Kontroloval.



ABPLAST Group s.r.o.

sídlo: č.p. 421, 569 56 Čistá
provozovna: Areal radiokomunikací
Pohodlí u Litomyšle, 570 01 Litomyšl
info@abplastgroup.cz