



VZOROVÉ osazení ČOV AT12 CONTROL s obsypem (bez výskytu podzemní vody)

PŮDORYS - SCHÉMA

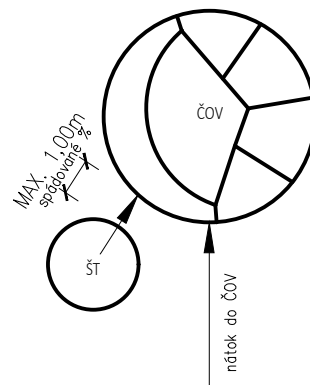

ŘEZ - OSAZENÍ

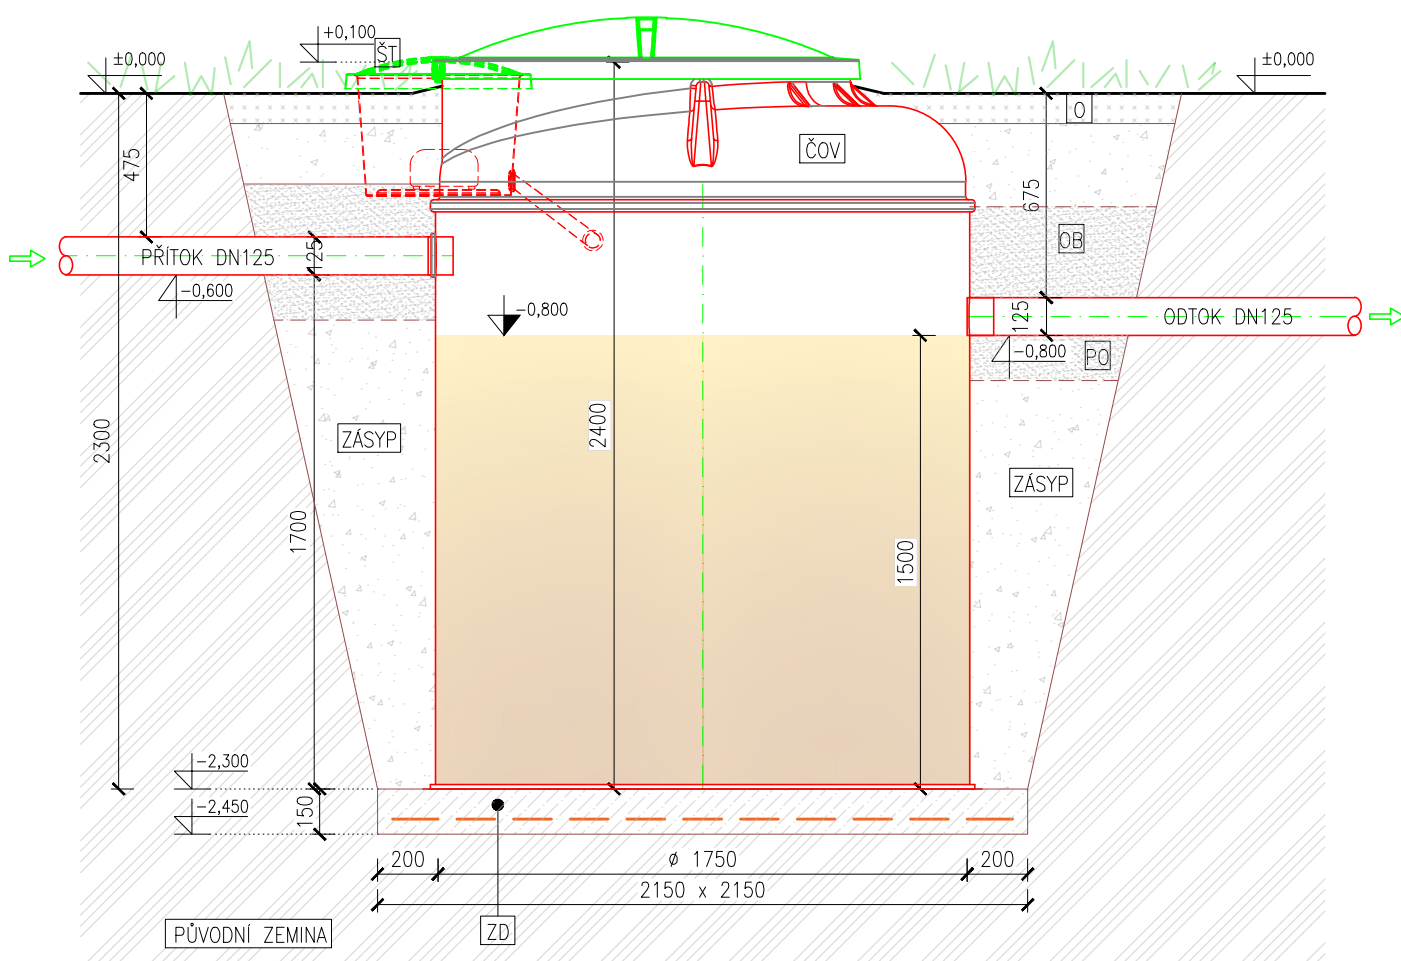

Legenda:

- ČOV**
BIOLOGICKÁ ČISTÍRNA ODPADNÍCH VOD
TYP: AQUATEC AT12 CONTROL
ø1750mm, v.2400mm
- ŠT**
ŠACHTA NA TECHNOLOGII
- OB** **PO**
ŠTĚRKOPÍSKOVÝ OBSYP/POSYP POTRUBÍ
(ZRNO MAX.20mm)-ZHUTNIT NA 97% PS
- ZD**
BETONOVÁ ZÁKLADOVÁ DESKA S KARI SÍŤ
BETON C 16/20, KARI SÍŤ 100/100/6,0mm
- ZÁSYP**
TŘIDĚNÝ DROBNÝ ŠTĚRK FR.8-16mm,
PŘÍPADNĚ ZPĚTNÝ ZÁSYP Z PROSETÉHO VÝKOPOVÉHO
MATERIÁLU BEZ KAMENŮ, JÍLU
- O**
OHUMUSOVÁNÍ V TL.100mm A OSETÍ TRAVNÍM SEMENEM

Poznámka:

SKLON SVAHU VÝKOPU BUDE UPRAVEN DLE MÍSTNÍCH GEOLOGICKÝCH PODMÍNEK, V PŘÍPADĚ NEPŘÍZNIVÝCH PODMÍNEK BUDE POUŽITO PAŽENÍ.

NÁZEV:
ČOV AT12 CONTROL

AT12-C
VÝKRES Č.

ZAKÁZKA Č.

11/2024
DATUM.

TYP/MODEL:
OSAZENÍ s obsypem

1:25
MĚŘÍTKO.

LUSE
KRESLIL.

LUSE
Kontroloval.



ABPLAST Group s.r.o.

sídlo: č.p. 421, 569 56 Čistá
provozovna: Areál radiokomunikací
Pohodlí u Litomyšle, 570 01 Litomyšl
info@abplastgroup.cz