



VZOROVÉ osazení ČOV AT12 STANDARD s obsypem (bez výskytu podzemní vody)

PŮDORYS - SCHÉMA

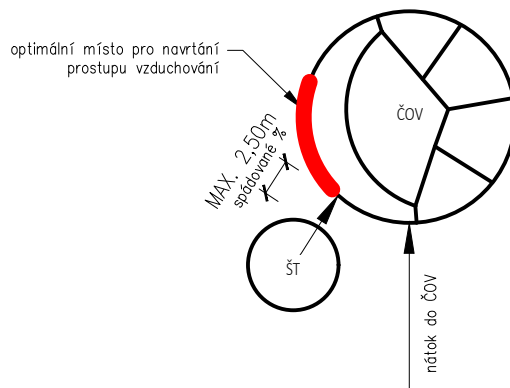

ŘEZ - OSAZENÍ

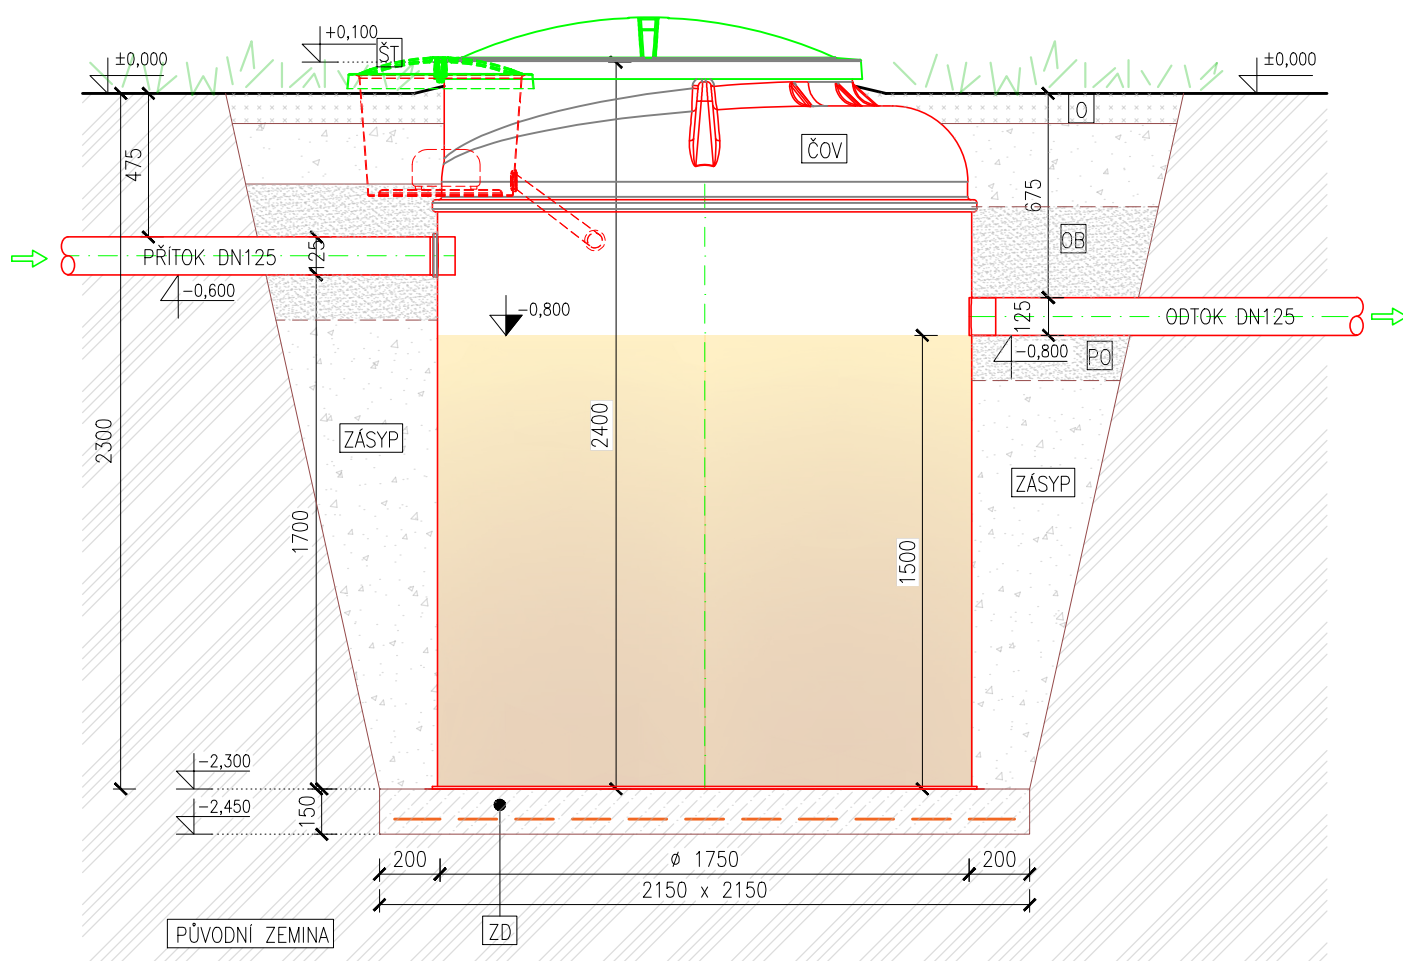

Legenda:

- ČOV**
BIOLOGICKÁ ČISTÍRNA ODPADNÍCH VOD
TYP: AQUATEC AT12 STANDARD
Ø1750mm, v.2400mm
- ŠT**
ŠACHTA NA TECHNOLOGII-(PŘÍSLUŠENSTVÍ)
- ØB** **PO**
ŠTĚRKOPÍSKOVÝ OBSYP/POSYP POTRUBÍ
(ZRNO MAX.20mm)-ZHUTNIT NA 97% PS
- ZD**
BETONOVÁ ZÁKLADOVÁ DESKA S KARI SÍŤ
BETON C 16/20, KARI SÍŤ 100/100/6,0mm
- ZÁSYP**
TŘIDĚNÝ DROBNÝ ŠTĚRK FR.8-16mm,
PŘÍPADNĚ ZPĚTNÝ ZÁSYP Z PROSETÉHO VÝKOPOVÉHO
MATERIÁLU BEZ KAMENŮ, JÍLU
- O**
OHUMUSOVÁNÍ V TL.100mm A OSETÍ TRAVNÍM SEMENEM

Poznámka:

SKLON SVAHU VÝKOPU BUDE UPRAVEN DLE MÍSTNÍCH GEOLOGICKÝCH PODMÍNEK, V PŘÍPADĚ NEPŘÍZNIVÝCH PODMÍNEK BUDE POUŽITO PAŽENÍ.

NÁZEV: ČOV AT12 + ŠACHTA NA TECHNOLOGII	AT12-S VÝKRES Č.	ZAKÁZKA Č.	11/2024 DATUM.		ABPLAST Group s.r.o. sídlu: č.p. 421, 569 56 Čistá provozovna: Areál radiokomunikací Pohodlí u Litomyšle, 570 01 Litomyšl info@abplastgroup.cz
TYP/MODEL: OSAZENÍ s obsypem	1:25 MĚŘÍTKO.	LUSE KRESLIL.	LUSE KONTRLOVAL.		